


Tallinna mnt 88 kinnistu detailplaneering
 Uuemõisa alevikus Ridala vallas
 Läänemaal
 TUGIPLAAN M 1:500

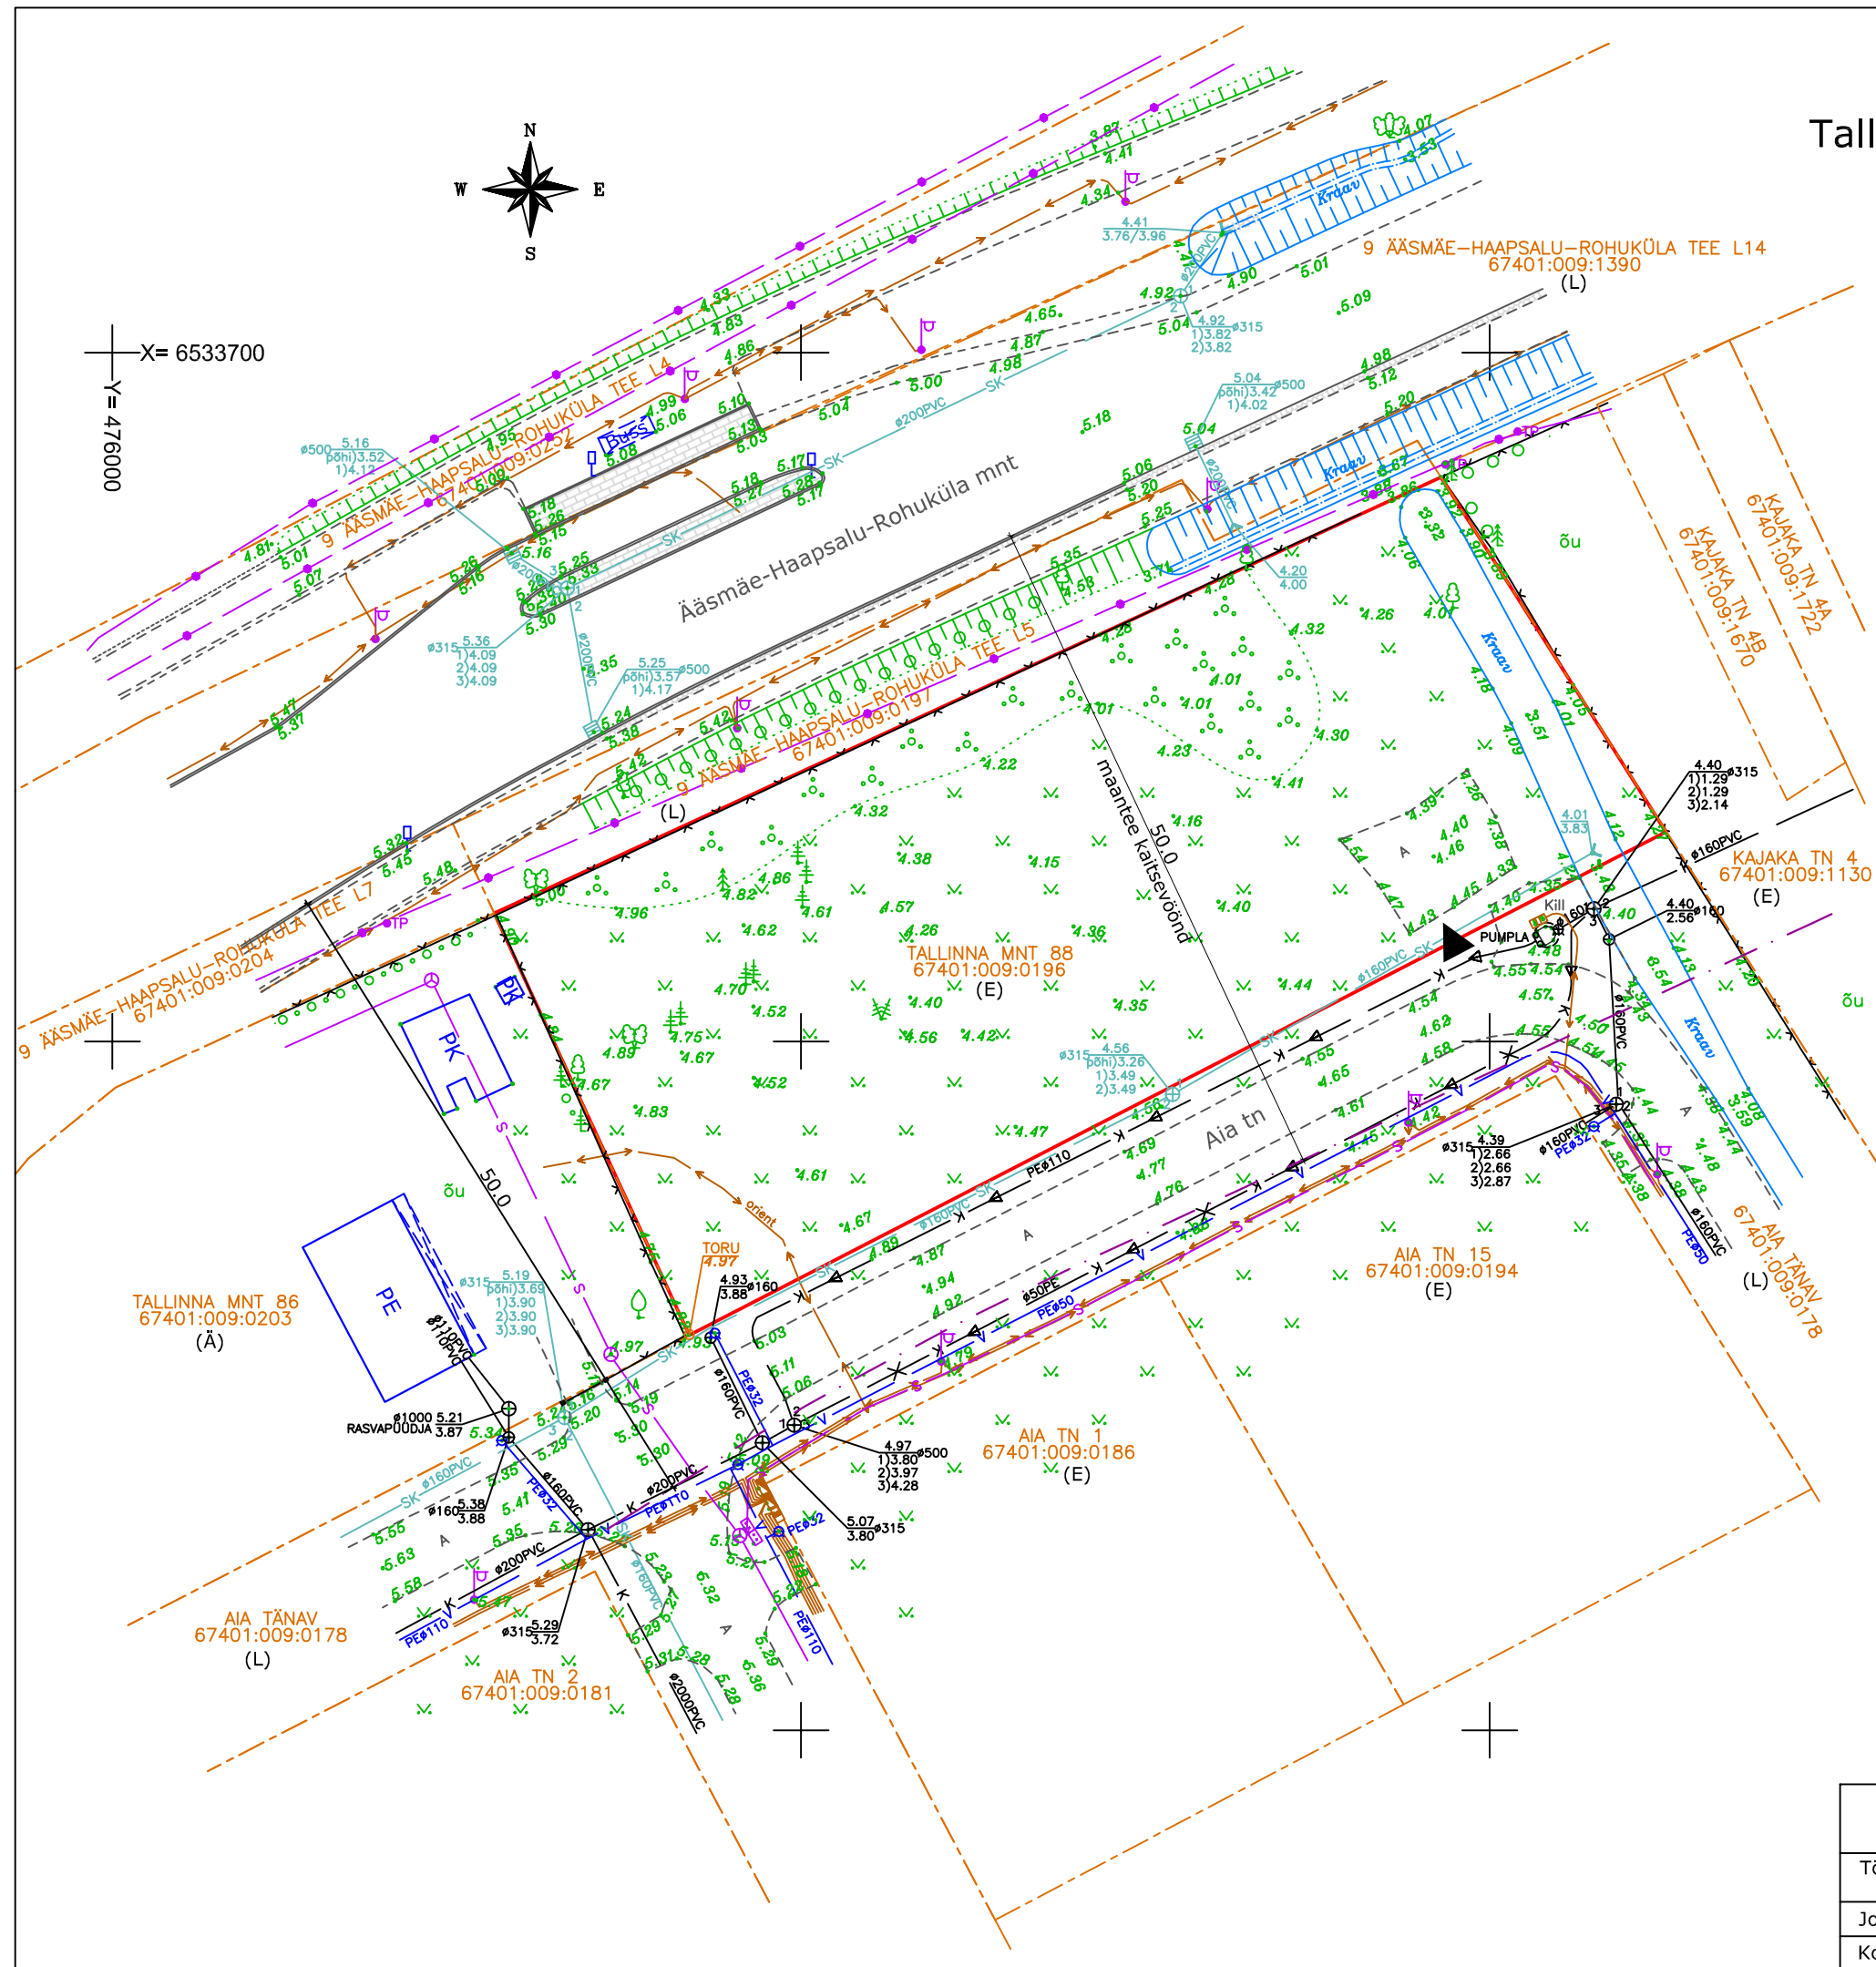

- TINGMÄRGID**
- PLANEERITAVA ALA PIIR
 - PLANEERITAVA KRUNDI PIIR
 - KATASTRITÜKSUSE PIIR
 - PH OLEMASOLEVAD HOONED
 - MAANTEE KAITSEVÖÖND
 - ▲ PÄÄS KRUNDILE
 - ASFALTKATE
 - KILLUSTIK, BETOONKIVI
 - PUUD JA PÕOSAD
 - x MURU
 - VÕRKPIIRE
 - OLEMASOLEV EL. MADALPINGE MAAKAABEL, TÄNAVAVALGUSTUS, KILP
 - SIDEKANALISATSIIOON
 - SIDEKAABEL
 - OLEMASOLEV VEETRASS
 - OLEMASOLEV KANALISATSIIOON
 - OLEMASOLEV SURVEKANALISATSIIOON
 - (E) ELAMUMAA
 - (Ä) ÄRIMAA
 - (L) TRANSPORDIMAA (TÄNAVA MAA)

- MÄRKUSED**
1. Joonise aluseks on kasutatud Haapsalu Maamöödubüroo OÜ poolt 2017.a märtsis koostatud Tallinna mnt 88 krundi topograafilist plaani tehnovõrkudega (töö 43-2017).
 2. Koordinaadid L-Est.97 süsteemis, kõrgused Balti süsteemis.
 3. Tugiplaanil on olemasolev olukord 2017.a märtsi seisuga.

ARGEPO		Argepo OÜ Välja talu, Haeska küla, Ridala vald, Läänemaa 90407 Reg.kood: 12006522, MTR: EEP002010, tel. 5054782
Töö:	Tallinna mnt 88 kinnistu DETAILPLANEERING Uuemõisa alevikus Ridala vallas Läänemaal	A-05-17
Joonis:	TUGIPLAAN	M 1:500
Koostas:	arh. Reet Aedviir	Nr. 4