


Ridala valla üldplaneeringu täpsustus – Läänemaa jäätmejaam

Väljavõte üldplaneeringust

M 1:20000

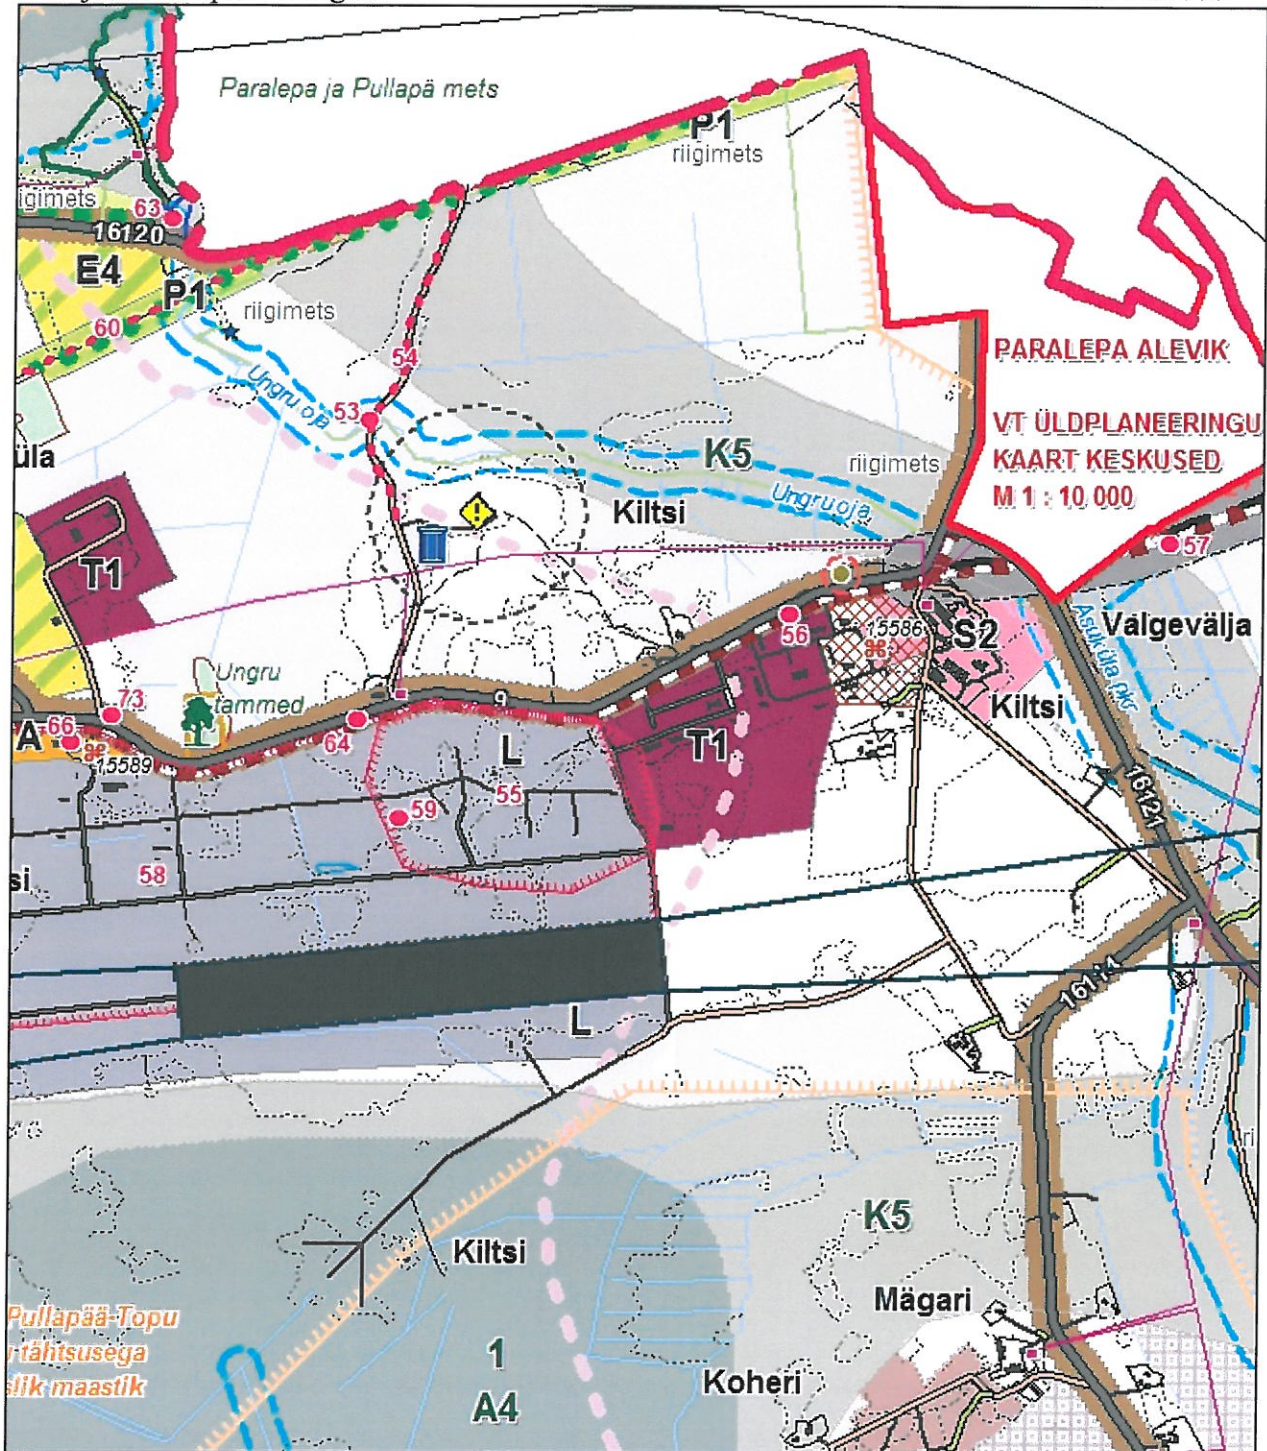

Jäätmejaam